



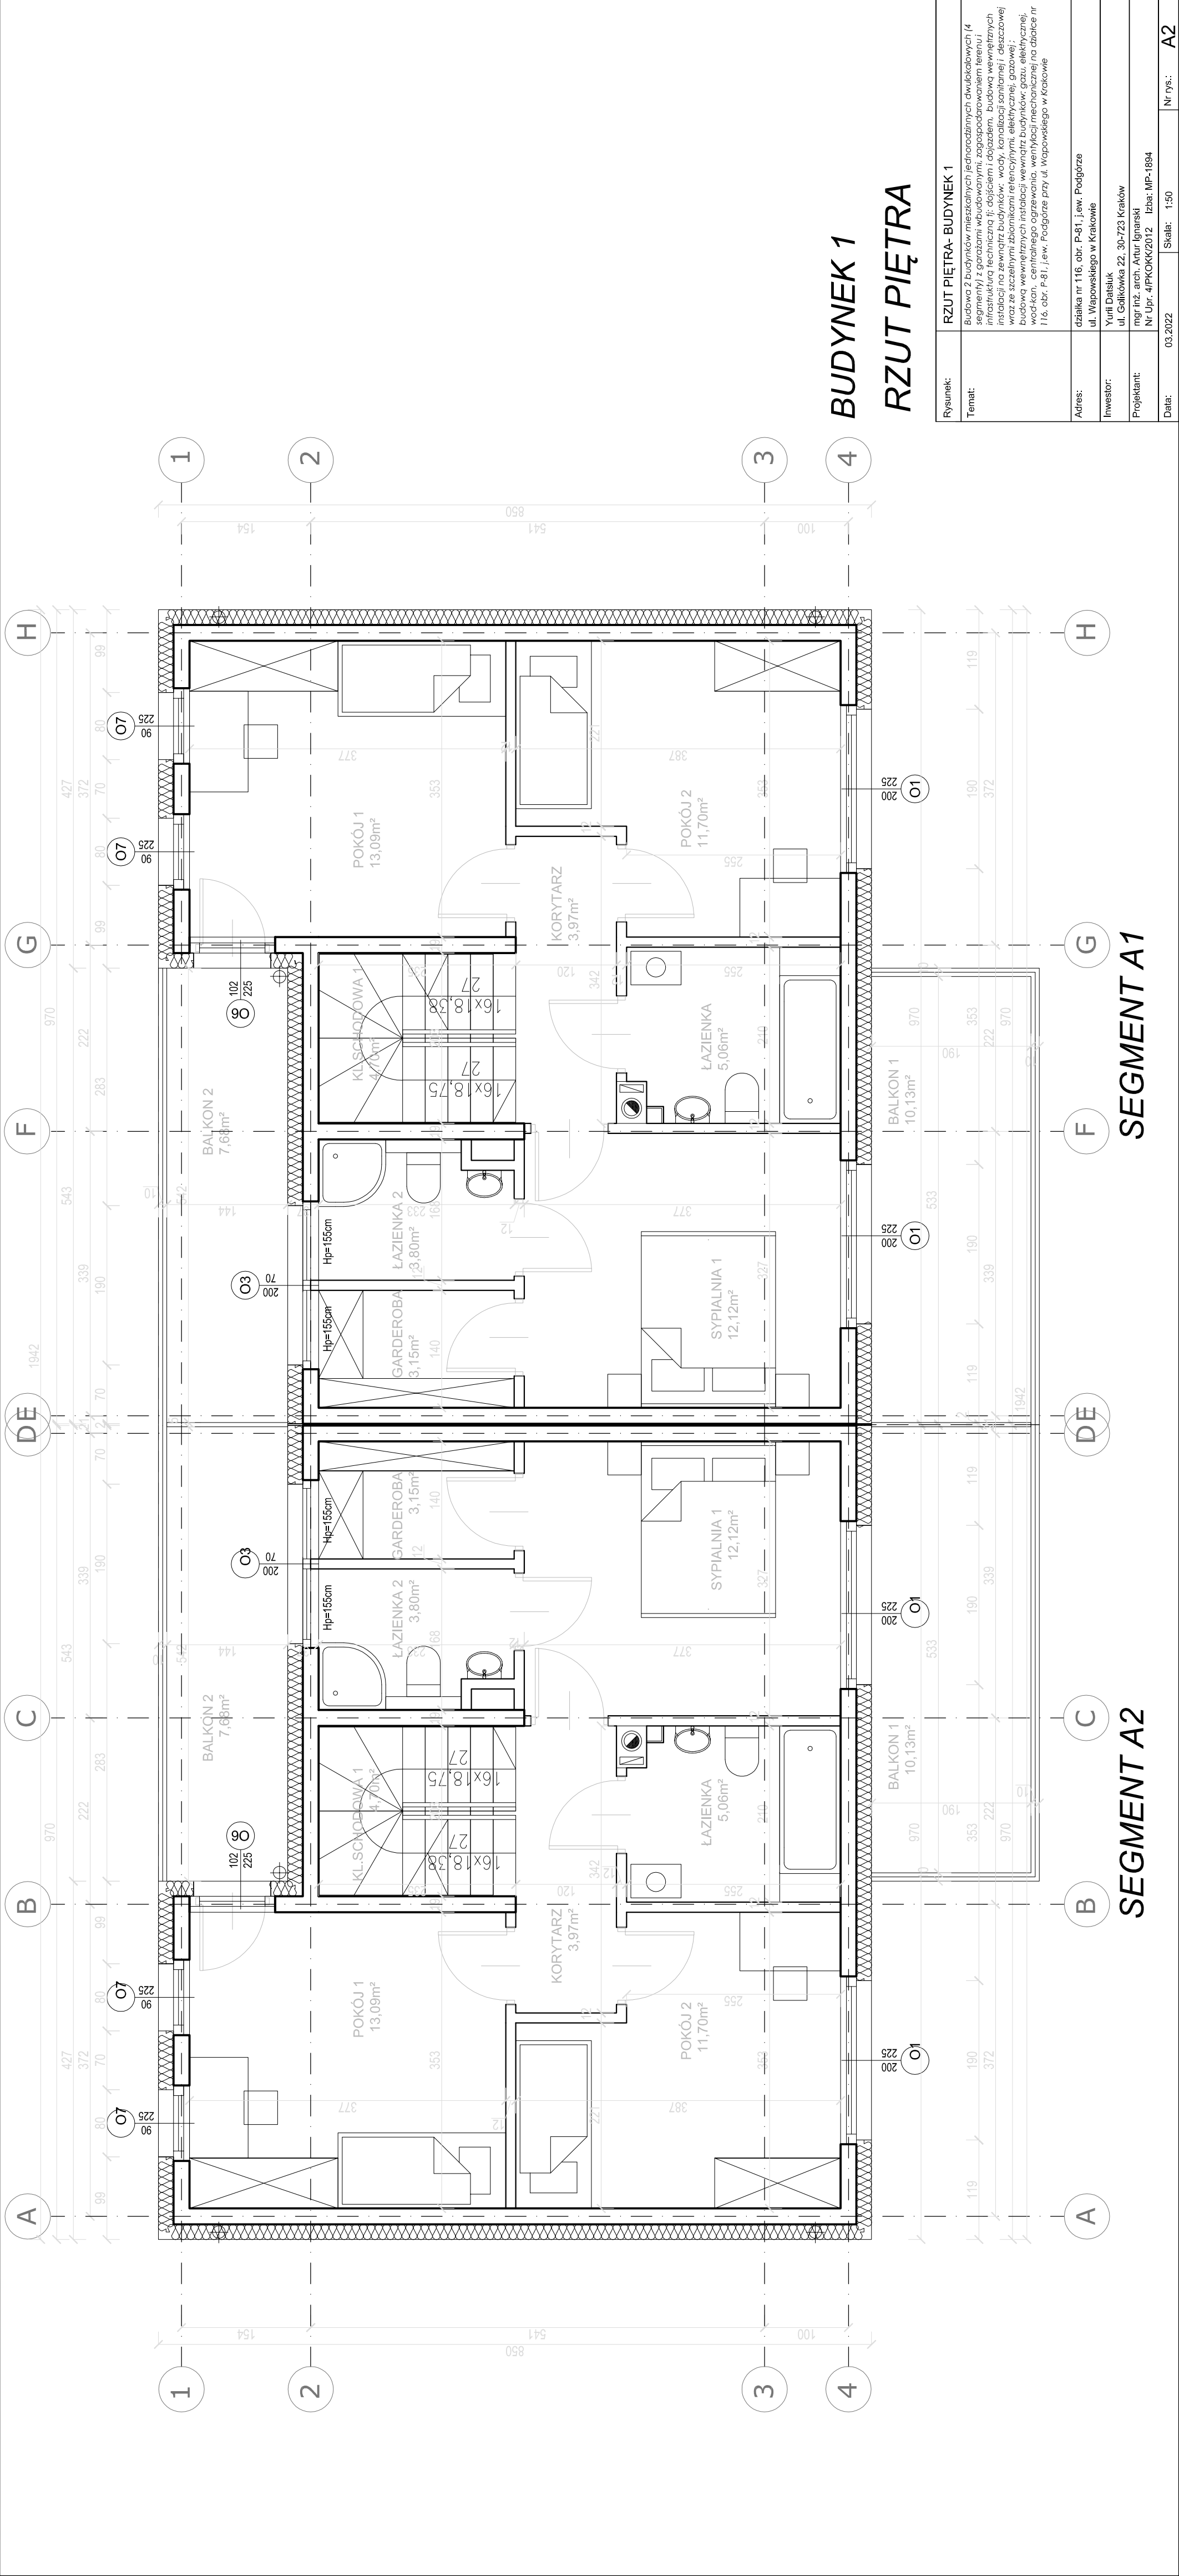


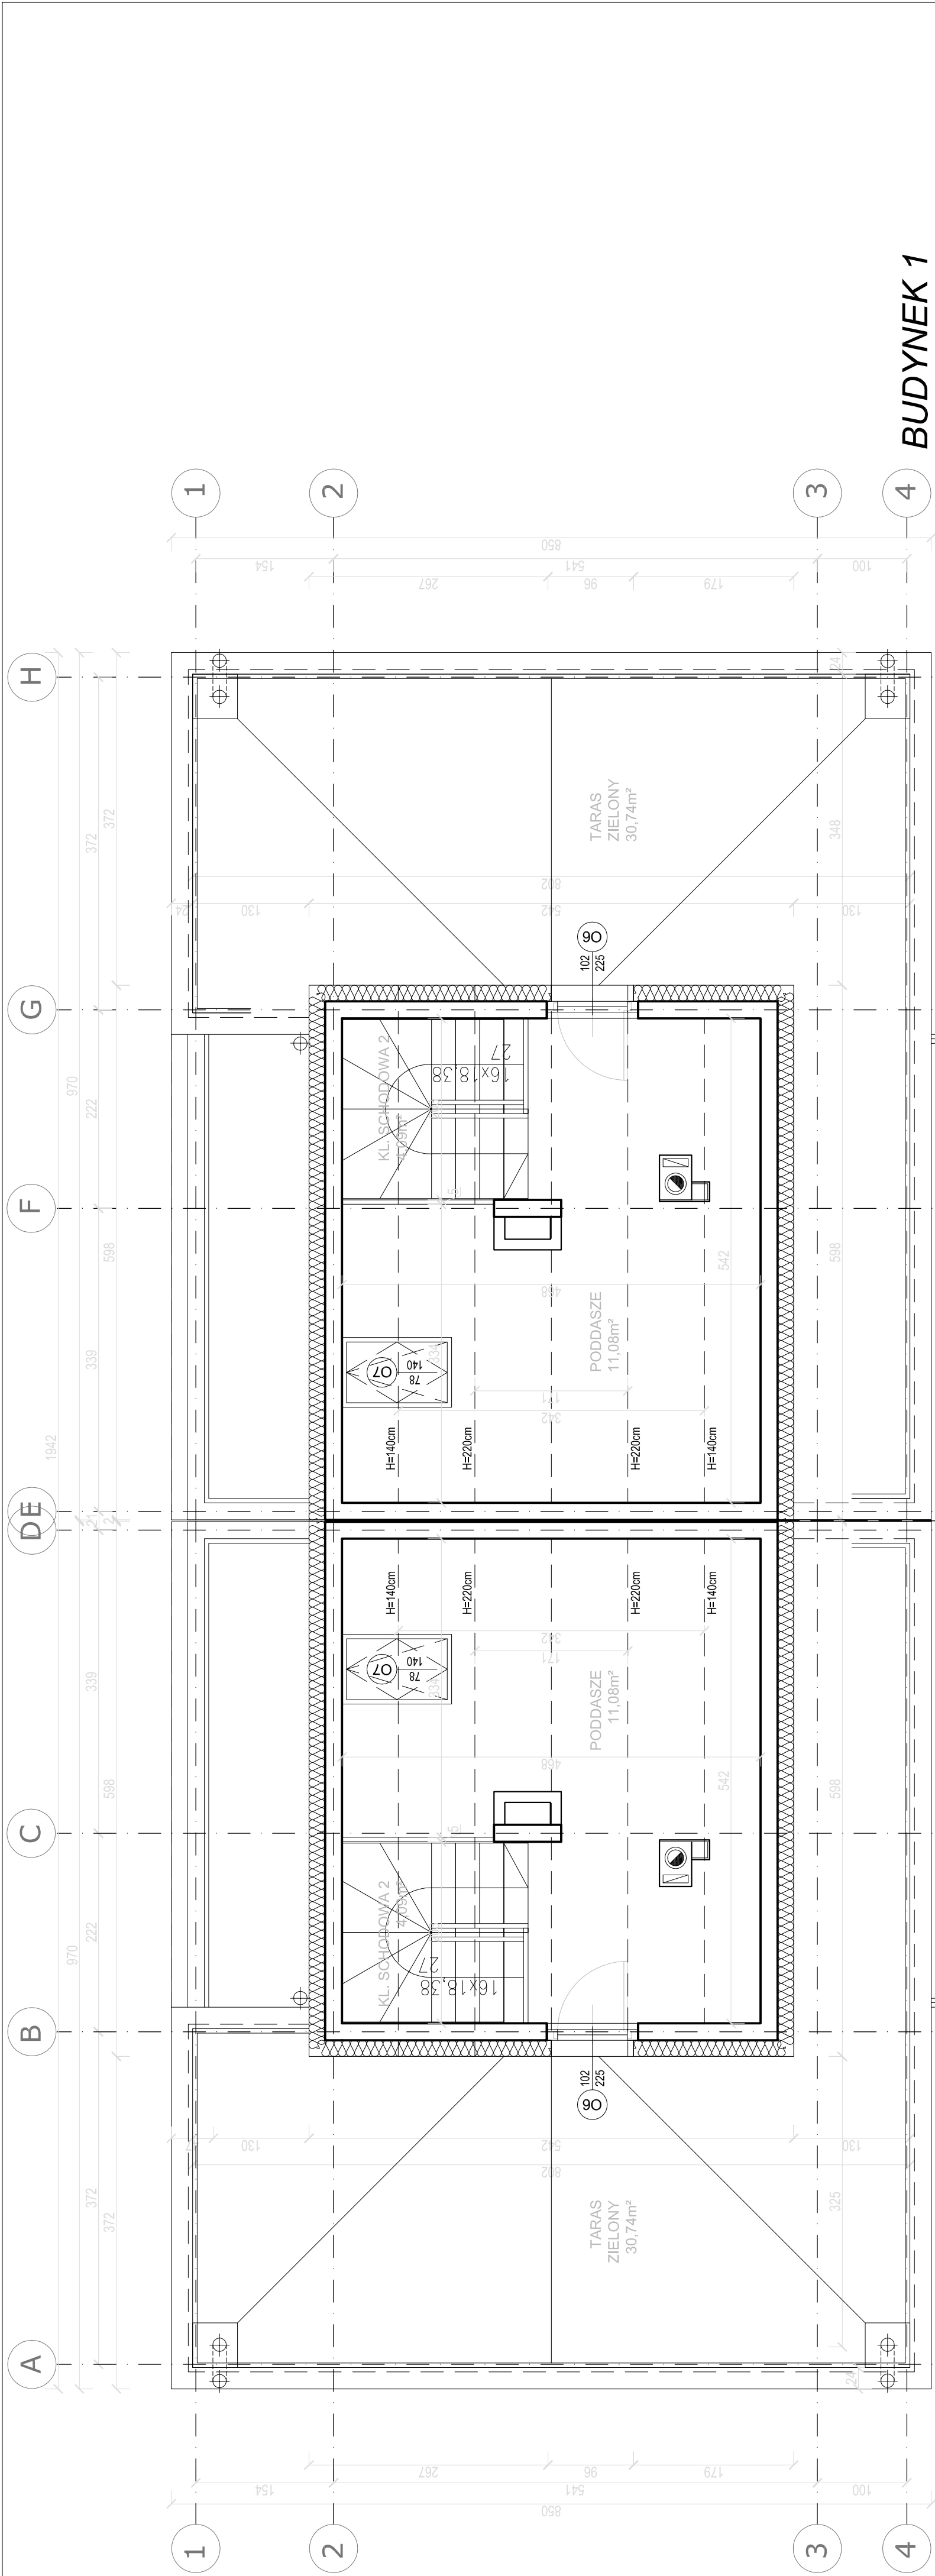

BUDYNEK 1

RZUT PODDASZA


Rysunek:	RZUT PODDASZA- BUDYNEK 1		
Temat:	Budowa 2 budynków mieszkalnych jednorodzinnych dwukondywnych (4 segmenty), 2 garazami wbudowanymi, zagospodarowanie terenu i infrastruktura techniczna tj: doślejem i dopładem, budowa wewnętrznej instalacji na zewnątrz budynków: wody, kanalizacji sanitarnej i deszczowej wraz ze szczególnymi zbiornikami retencyjnymi, elektrycznej i gazowej; budowa wewnętrznych instalacji wewnętrzz budynków: gazu, elektrycznej, wod-kan, centralnego ogrzewania, wentylacji mechanicznej na dachce nr 116, obr. P-81, ew. Podgórze przy ul. Wapowskiego w Krakowie		
Adres:	działka nr 116, obr. P-81, ew. Podgórze ul. Wapowskiego w Krakowie		
Inwestor:	Yurii Datsiuk ul. Golińskiego 22, 30-723 Kraków		
Projektant:	mgr inż. arch. Artur Igniański Nr Upr. 4/PMOKK/Z012 Izba: MP-1894		
Data:	03.2022	Skala:	1:50
		Nr rys:	A3

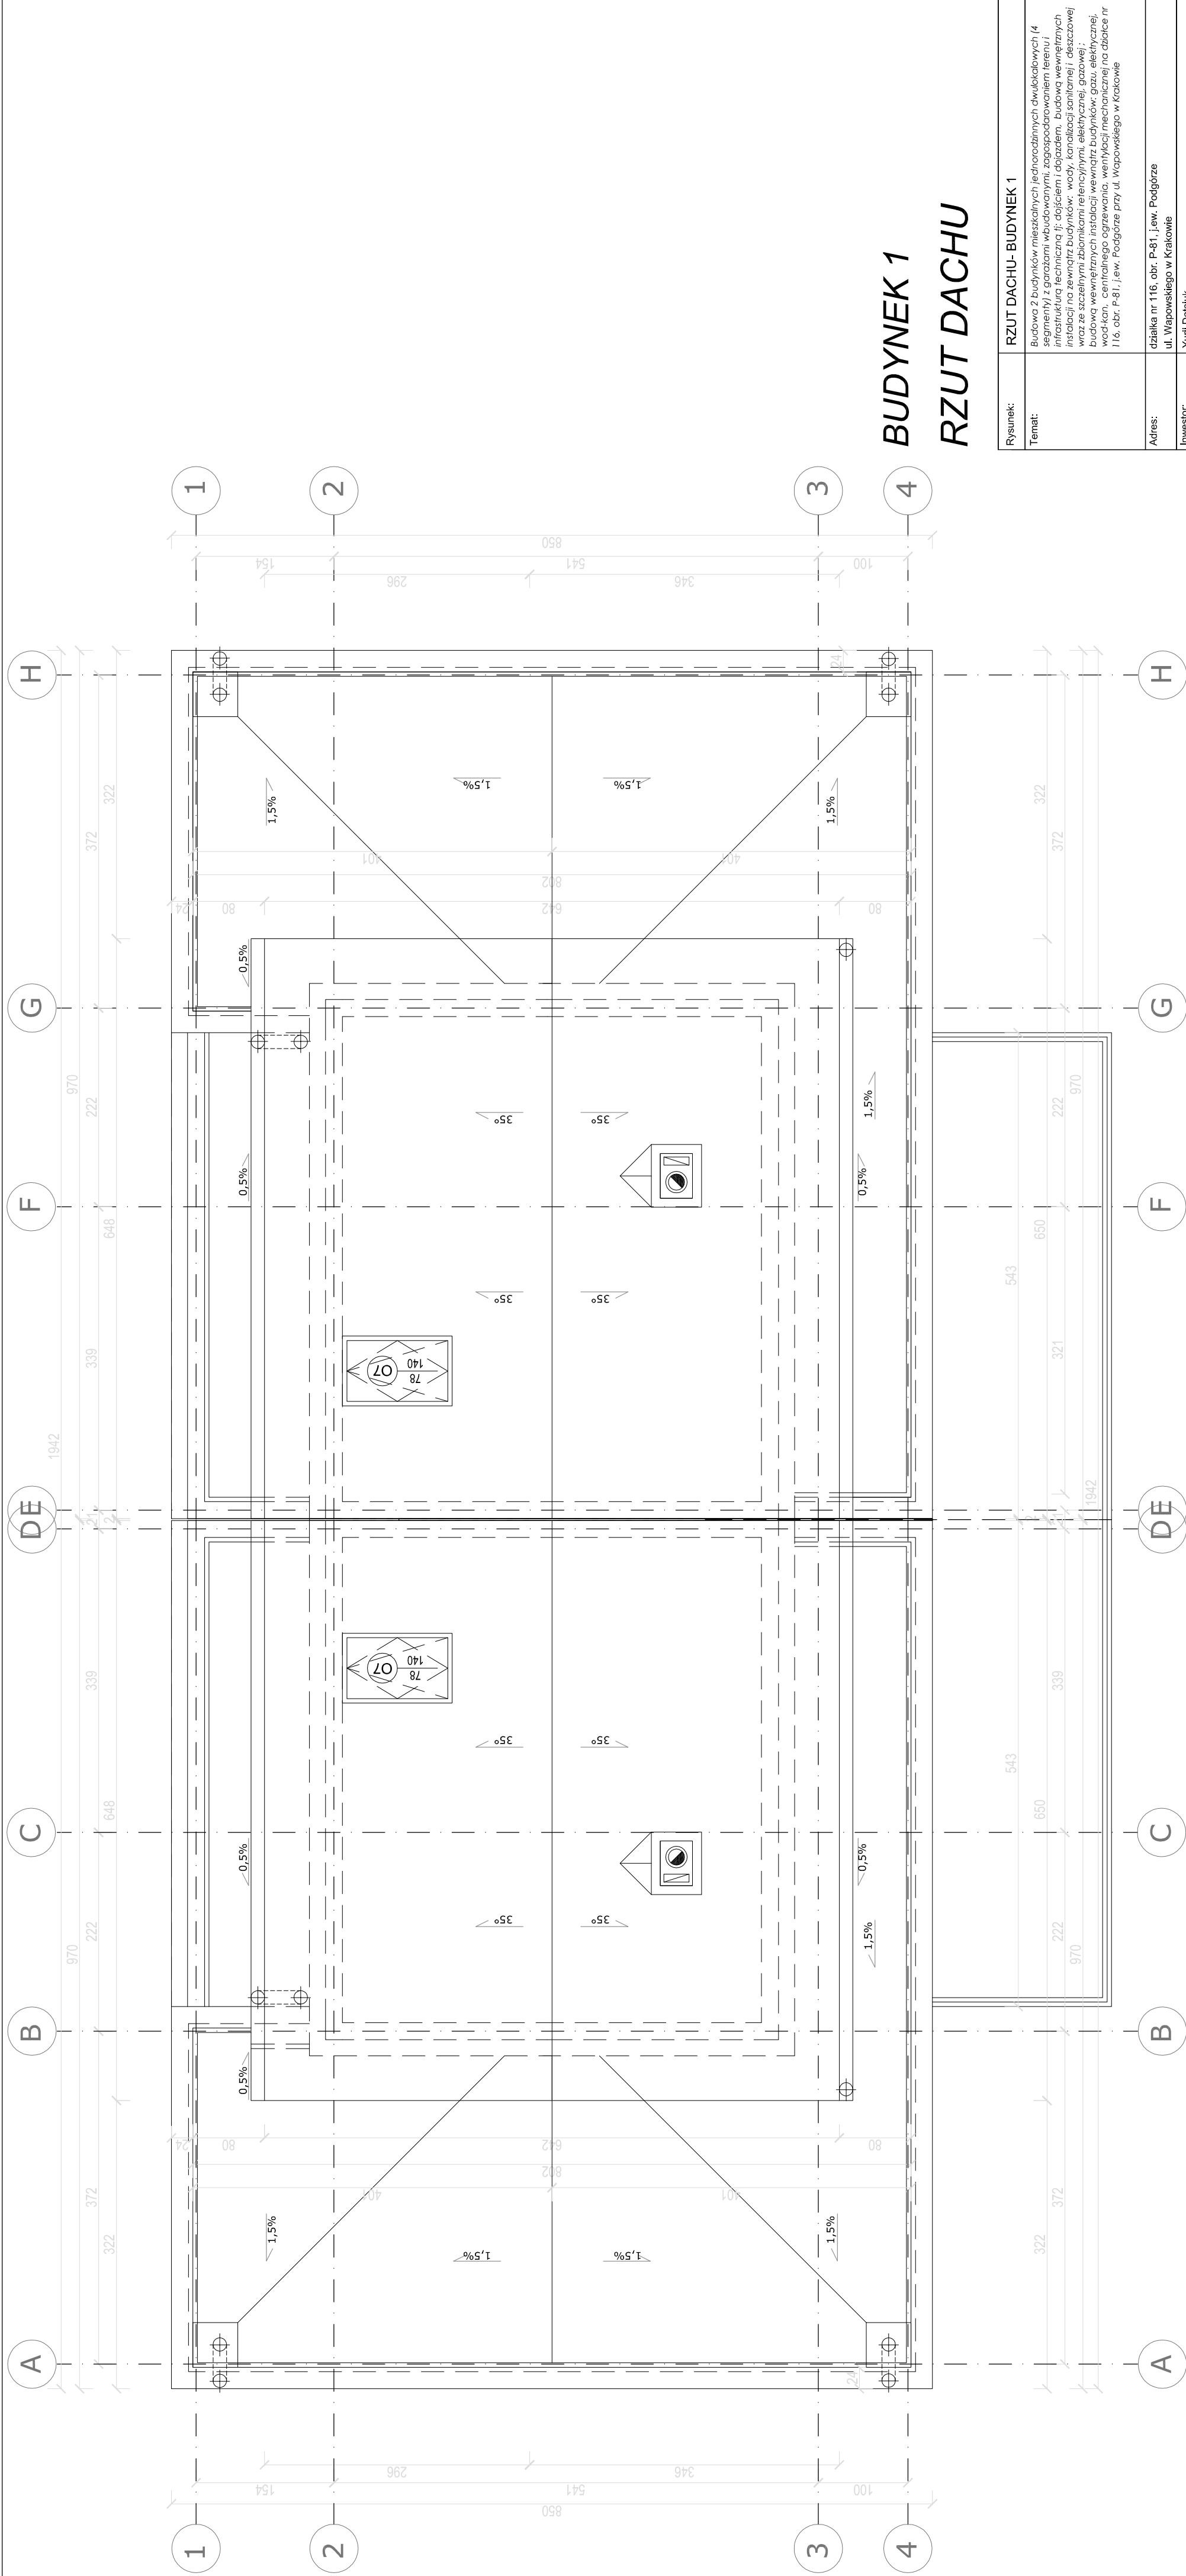

BUDYNEK 1



RZUT DACHU

Rysunek:	RZUT DACHU- BUDYNEK 1		
Temat:	Budowa 2 budynków mieszanych jednorodzinnych dwukondywnych (4 segmenty) z garażami wbudowanymi, zagospodarowanie terenu i infrastruktura techniczna tj: dojazdem i dojazdem, budową wewnętrznych instalacji na zewnątrz budynków: wody, kanalizacji sanitarnej i deszczowej wraz ze szczerzynami zbiornikami retencyjnymi, elektrycznej, gazowej; budową wewnętrznych instalacji wewnętrznych budynków: gazu, elektrycznej, wody-kan., centralnego ogrzewania, wentylacji mechanicznej na obłocie nr 116, obr. P-81, i ew. Podgórze przy ul. Wapowskiego w Krakowie		
Adres:	działka nr 116, obr. P-81, i ew. Podgórze ul. Wapowskiego w Krakowie		
Investor:	Yurii Datsiuk ul. Gdankowska 22, 30-723 Kraków		
Projektant:	mgr inż. arch. Artur Ignatki Nr Upr. 4/PKOKK/2012 Izba: MP-1894		
Data:	03.2022	Skala:	1:50
		Nr rys:	A4

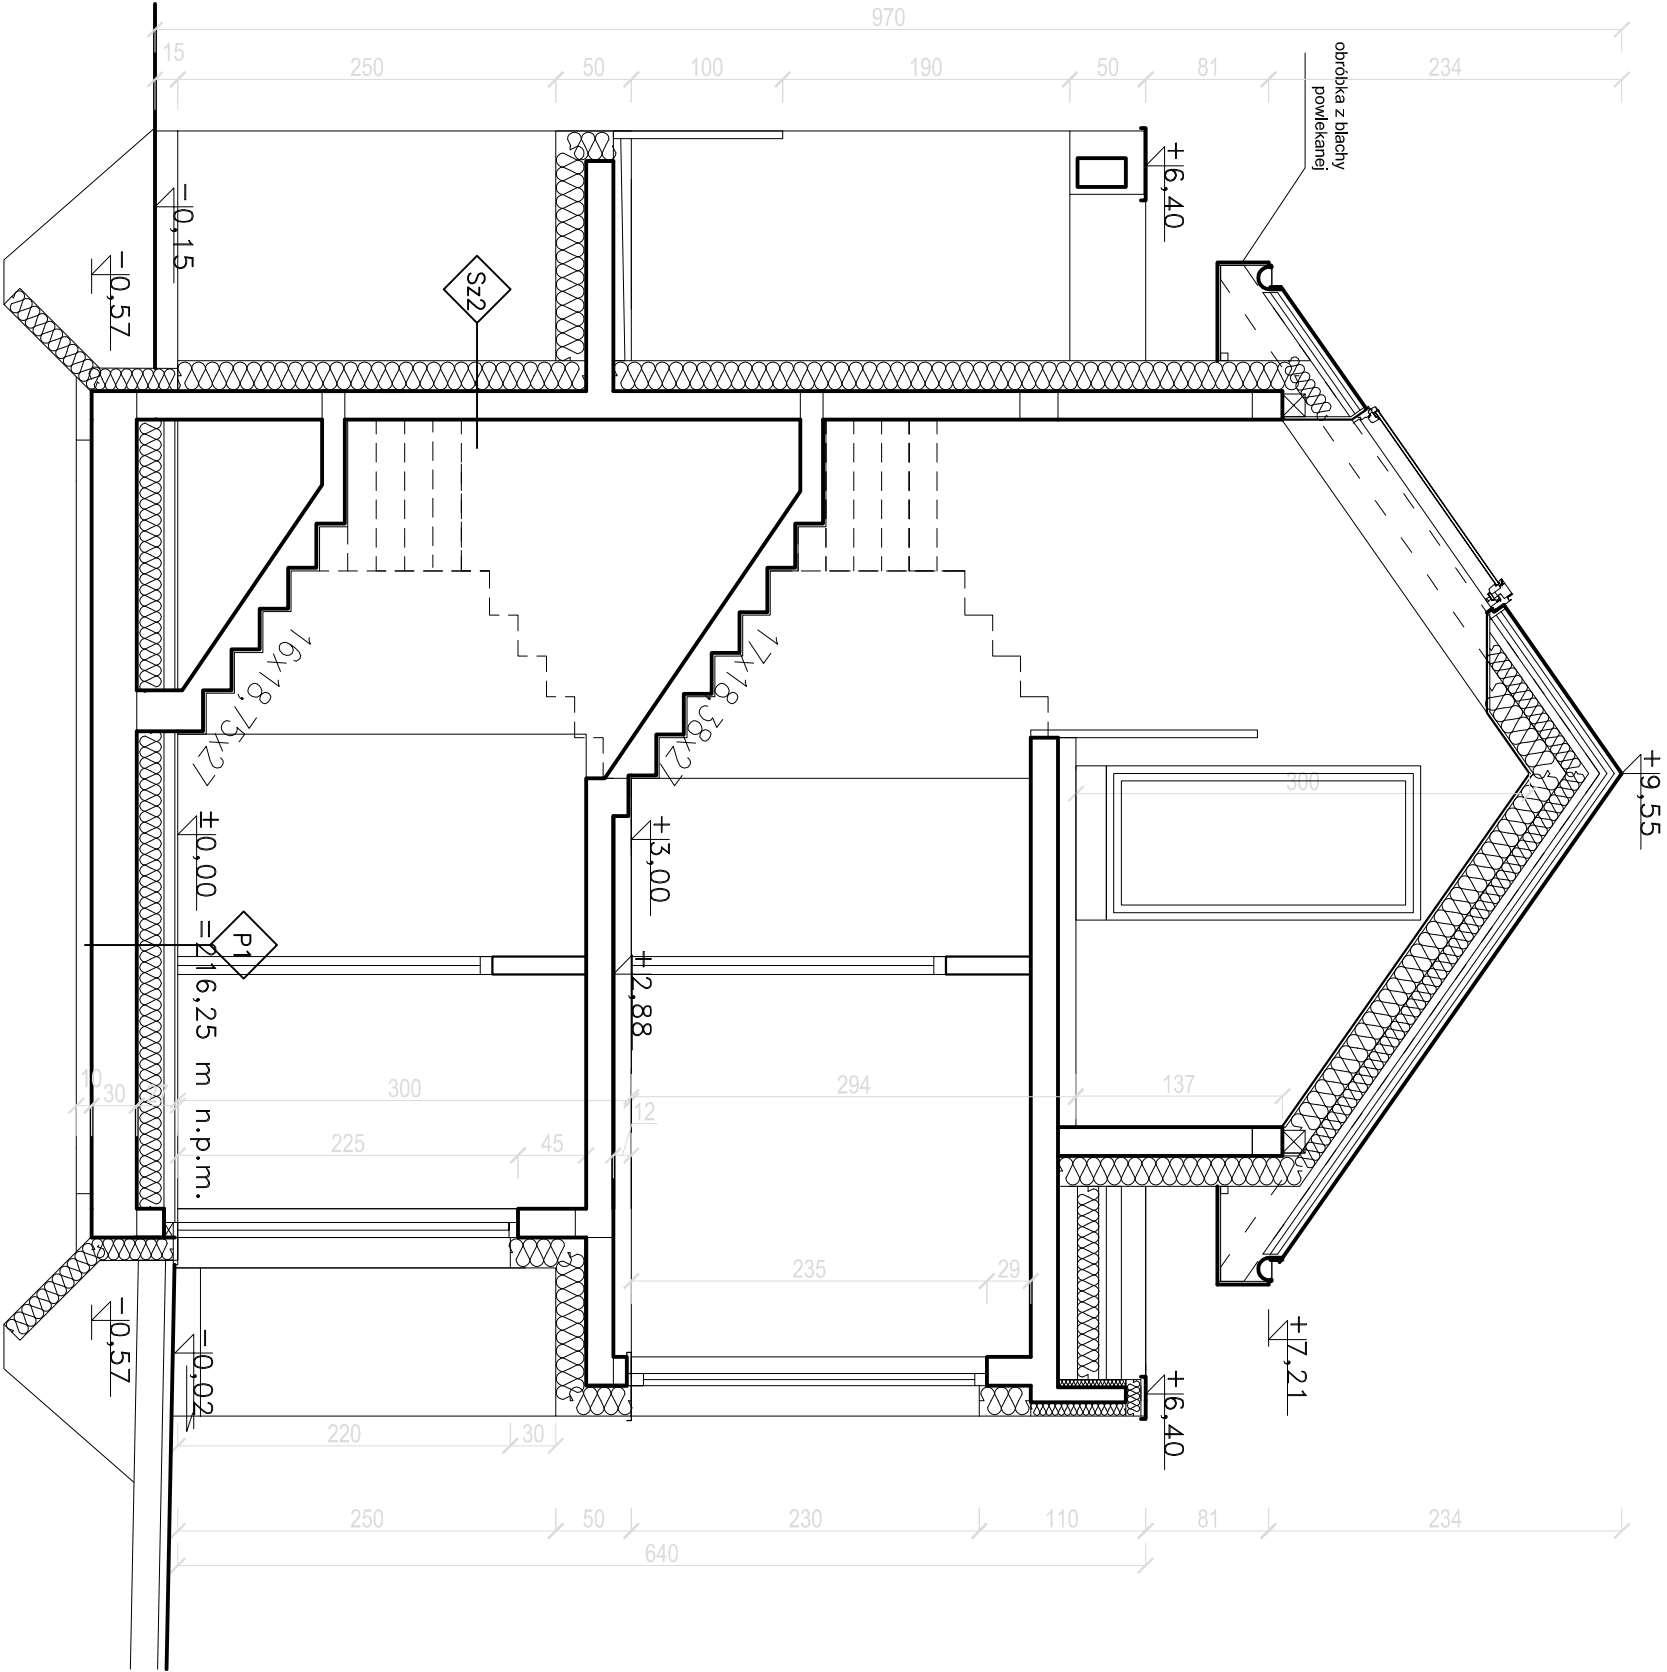


PRZEKRÓJ A-A


Rysunek:	PRZEKRÓJ A-A- BUDYNEK 1
Temat:	Budowa 2 budynków mieszkalnych jednorodzinnych dwukondywnych (4 segmenty) z garażami wbudowanymi, zagospodarowaniem terenu i infrastrukturą techniczną tj.: dojściem i dojazdem, budowę wewnętrznych instalacji na zewnątrz budynków: wody, kanalizacji sanitarnej i deszczowej wraz ze szczelnymi zbiornikami retencyjnymi, elektrycznej, gazowej, budowę wewnętrznych instalacji wewnętrznych budynków: gazu, elektrycznej, wod-kan, centralnego ogrzewania, wentylacji mechanicznej) no działce nr 116, obr. P-81, j.ew. Podgórze przy ul. Wapowskiego w Krakowie
Adres:	działka nr 116, obr. P-81, j.ew. Podgórze ul. Wapowskiego w Krakowie
Inwestor:	Yurii Datsiuk ul. Gólkowska 22, 30-723 Kraków
Projektant:	mgr inż. arch. Artur Ignarski Nr Upr. 4/PKOKK/2012 Izba: MP-1894
Data:	03.2022Skala: 1:50Nr rys.: A5

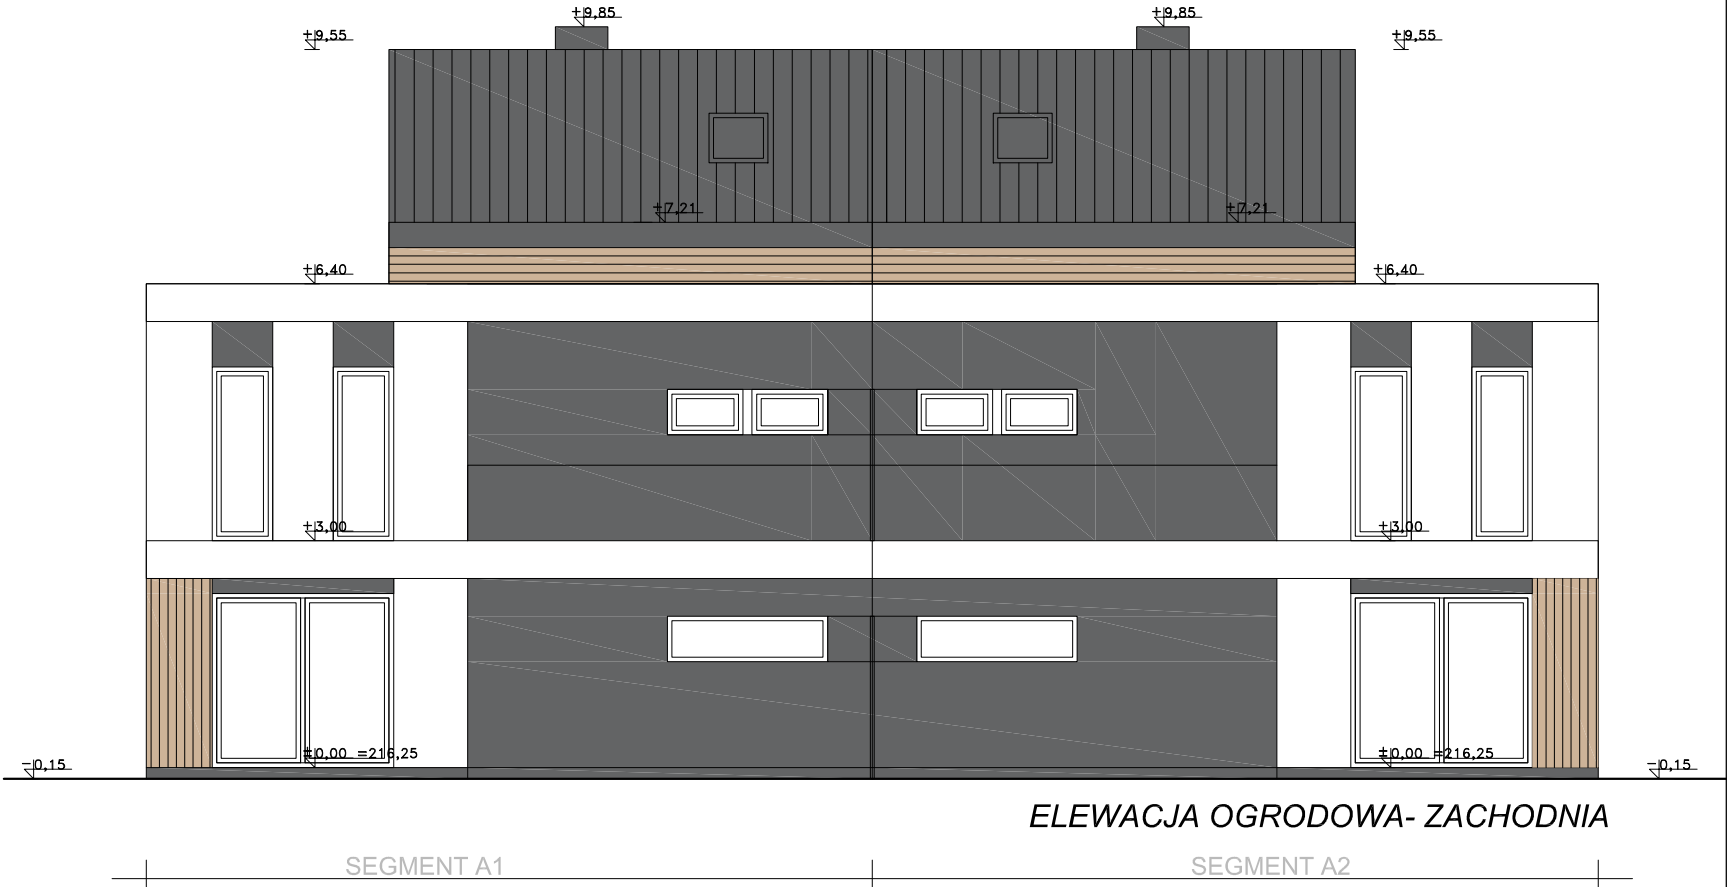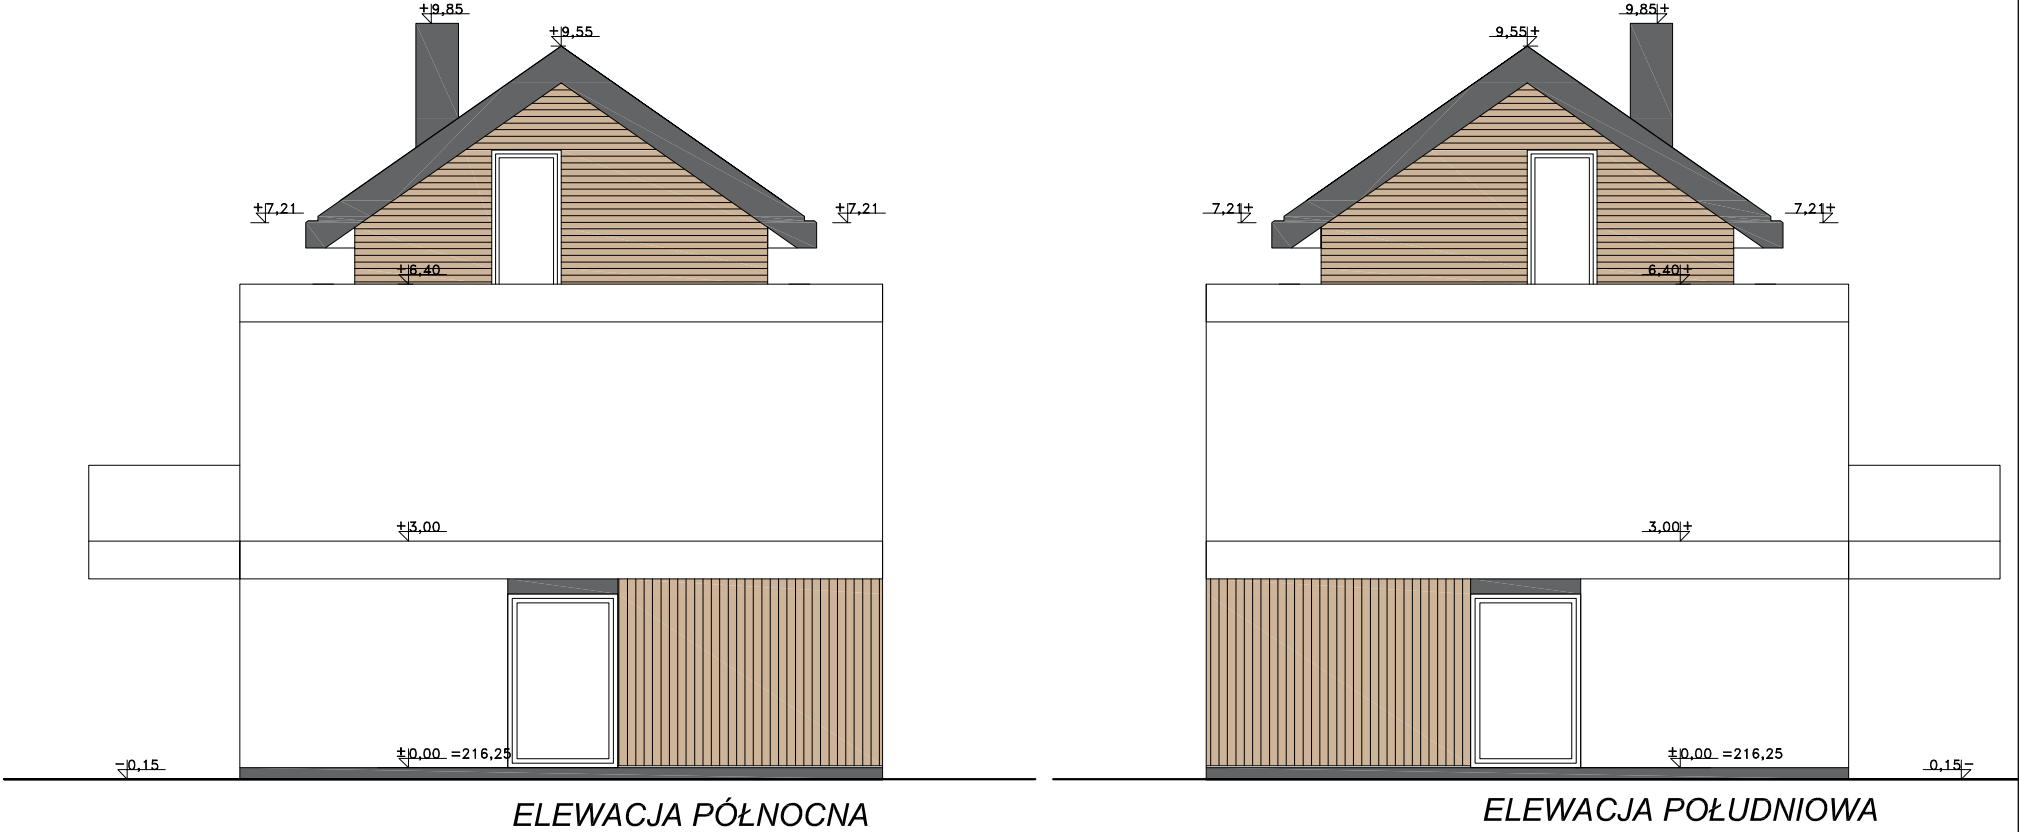


- LEGENDA:
- tynk biały – tynk cienkowarstwowy barwiony w masie silikonowy, użyczenie 1,5 mm np. BAUMIT SilikonTop w kolorze białym (RAL 9003)
 - tynk szary – tynk cienkowarstwowy barwiony w masie silikonowy, użyczenie 1,5 mm np. BAUMIT SilikonTop w kolorze szarym (RAL 7016)
 - tynk cokolowy - np. Baumit MosaiKtop – kolor szary metalik, RAL 7016 o użyczeniu 1,2 mm
 - blachna o lakiturze dachowej w kolorze brązowym
 - deska elewacyjna

Rysunek:	ELEWACJE - BUDYNEK 1		
Temat:	Budowa 2 budynków mieszkalnych jednorodzinnych dwukondywnych (4 segmenty) z garażami, w budowlany, zgłoszonymi na terenie i infrastrukturę techniczną i; dojazdami i dojazdami, budowa wewnętrznych instalacji na zewnątrz budynków: wody, kanalizacji sanitarnej i deszczowej wraz ze szczeniemi zbiornikami retencyjnymi, elektrycznej, gazowej; budowa wewnętrznych instalacji wewnętrznych budynków: gazu, elektrycznej, wodokan., centralnego ogrzewania, wentylacji mechanicznej na działce nr 116, obr. P-81, j.ew. Podgórze przy ul. Wapowskiego w Krakowie		
Adres:	działka nr 116, obr. P-81, j.ew. Podgórze ul. Wapowskiego w Krakowie		
Inwestor:	Yurii Datsiuk ul. Gólkowska 22, 30-723 Kraków		
Projektant:	mgr inż. arch. Artur Ignasiak Nr Upr. 4/PKOK/2012 Izba: MP-1894		
Data:	03.2022	Skala: 1:50	Nr rys.: A6

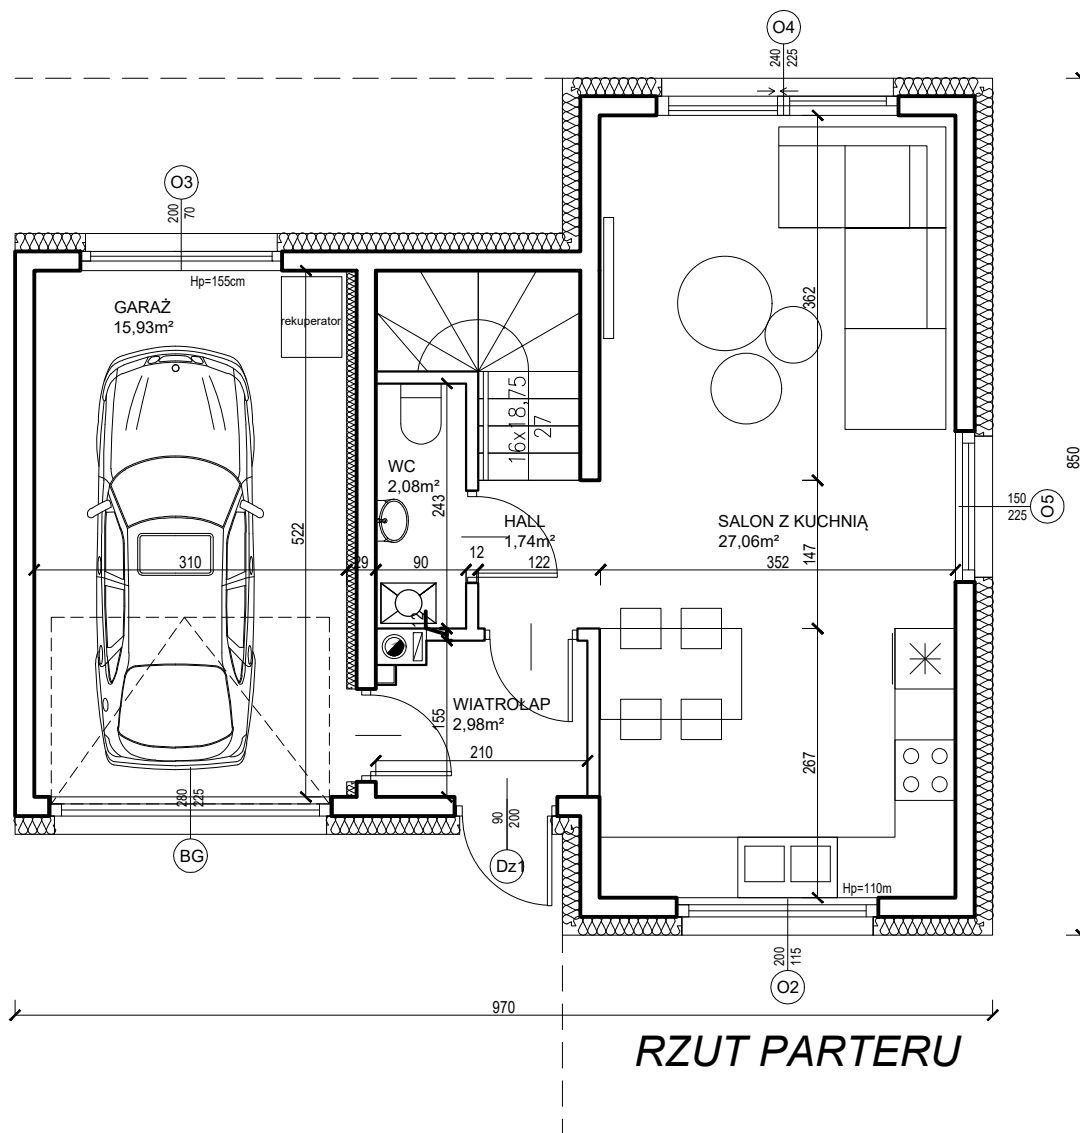

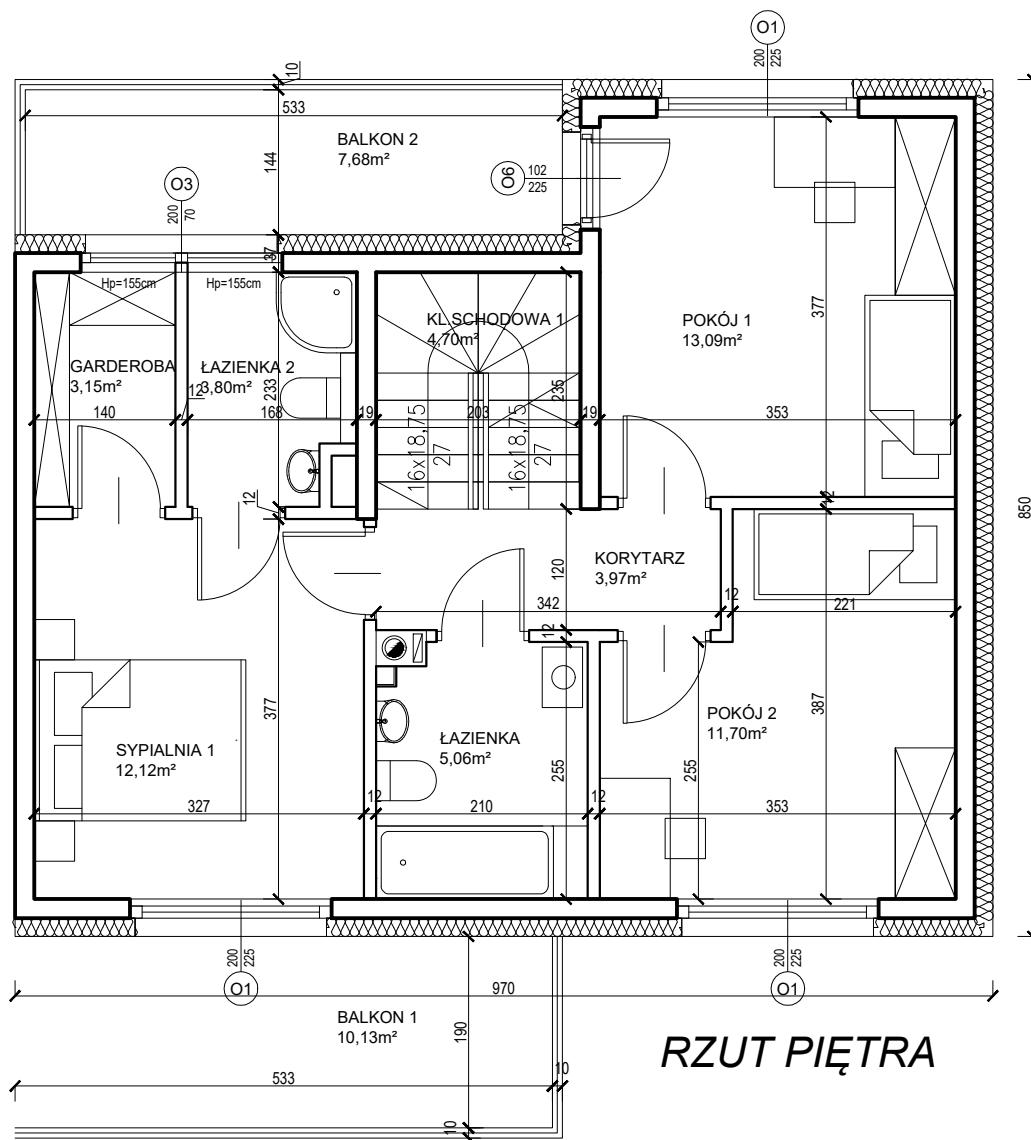

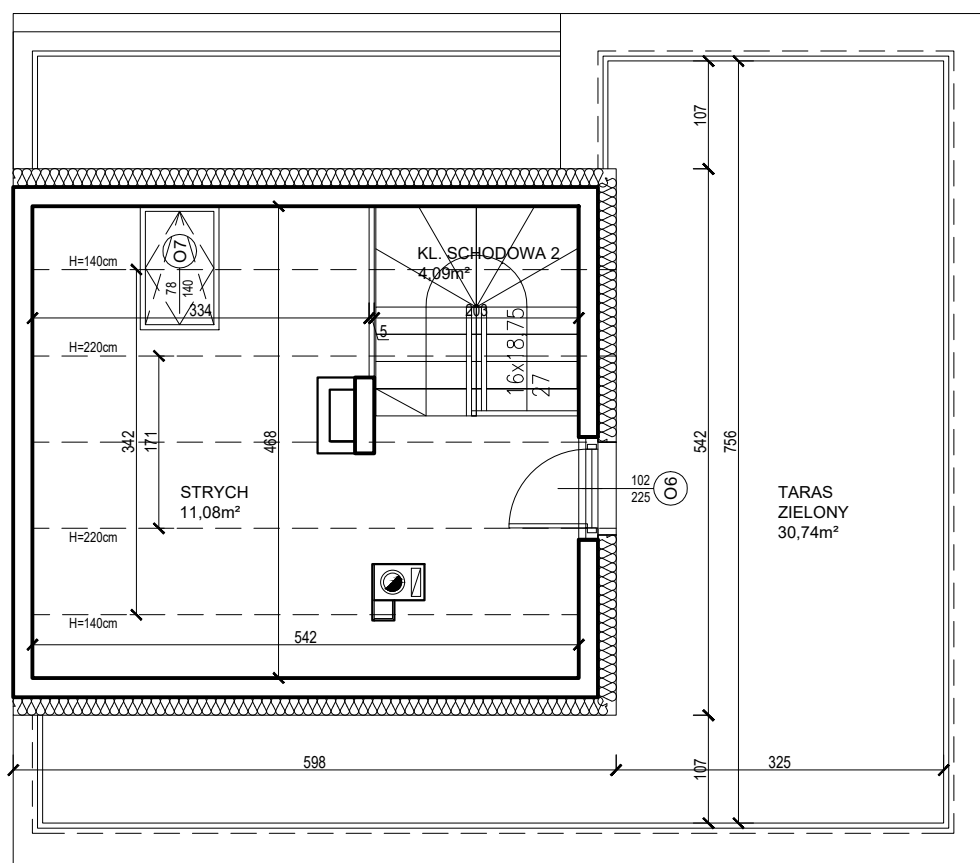

RZUT PODDASZA